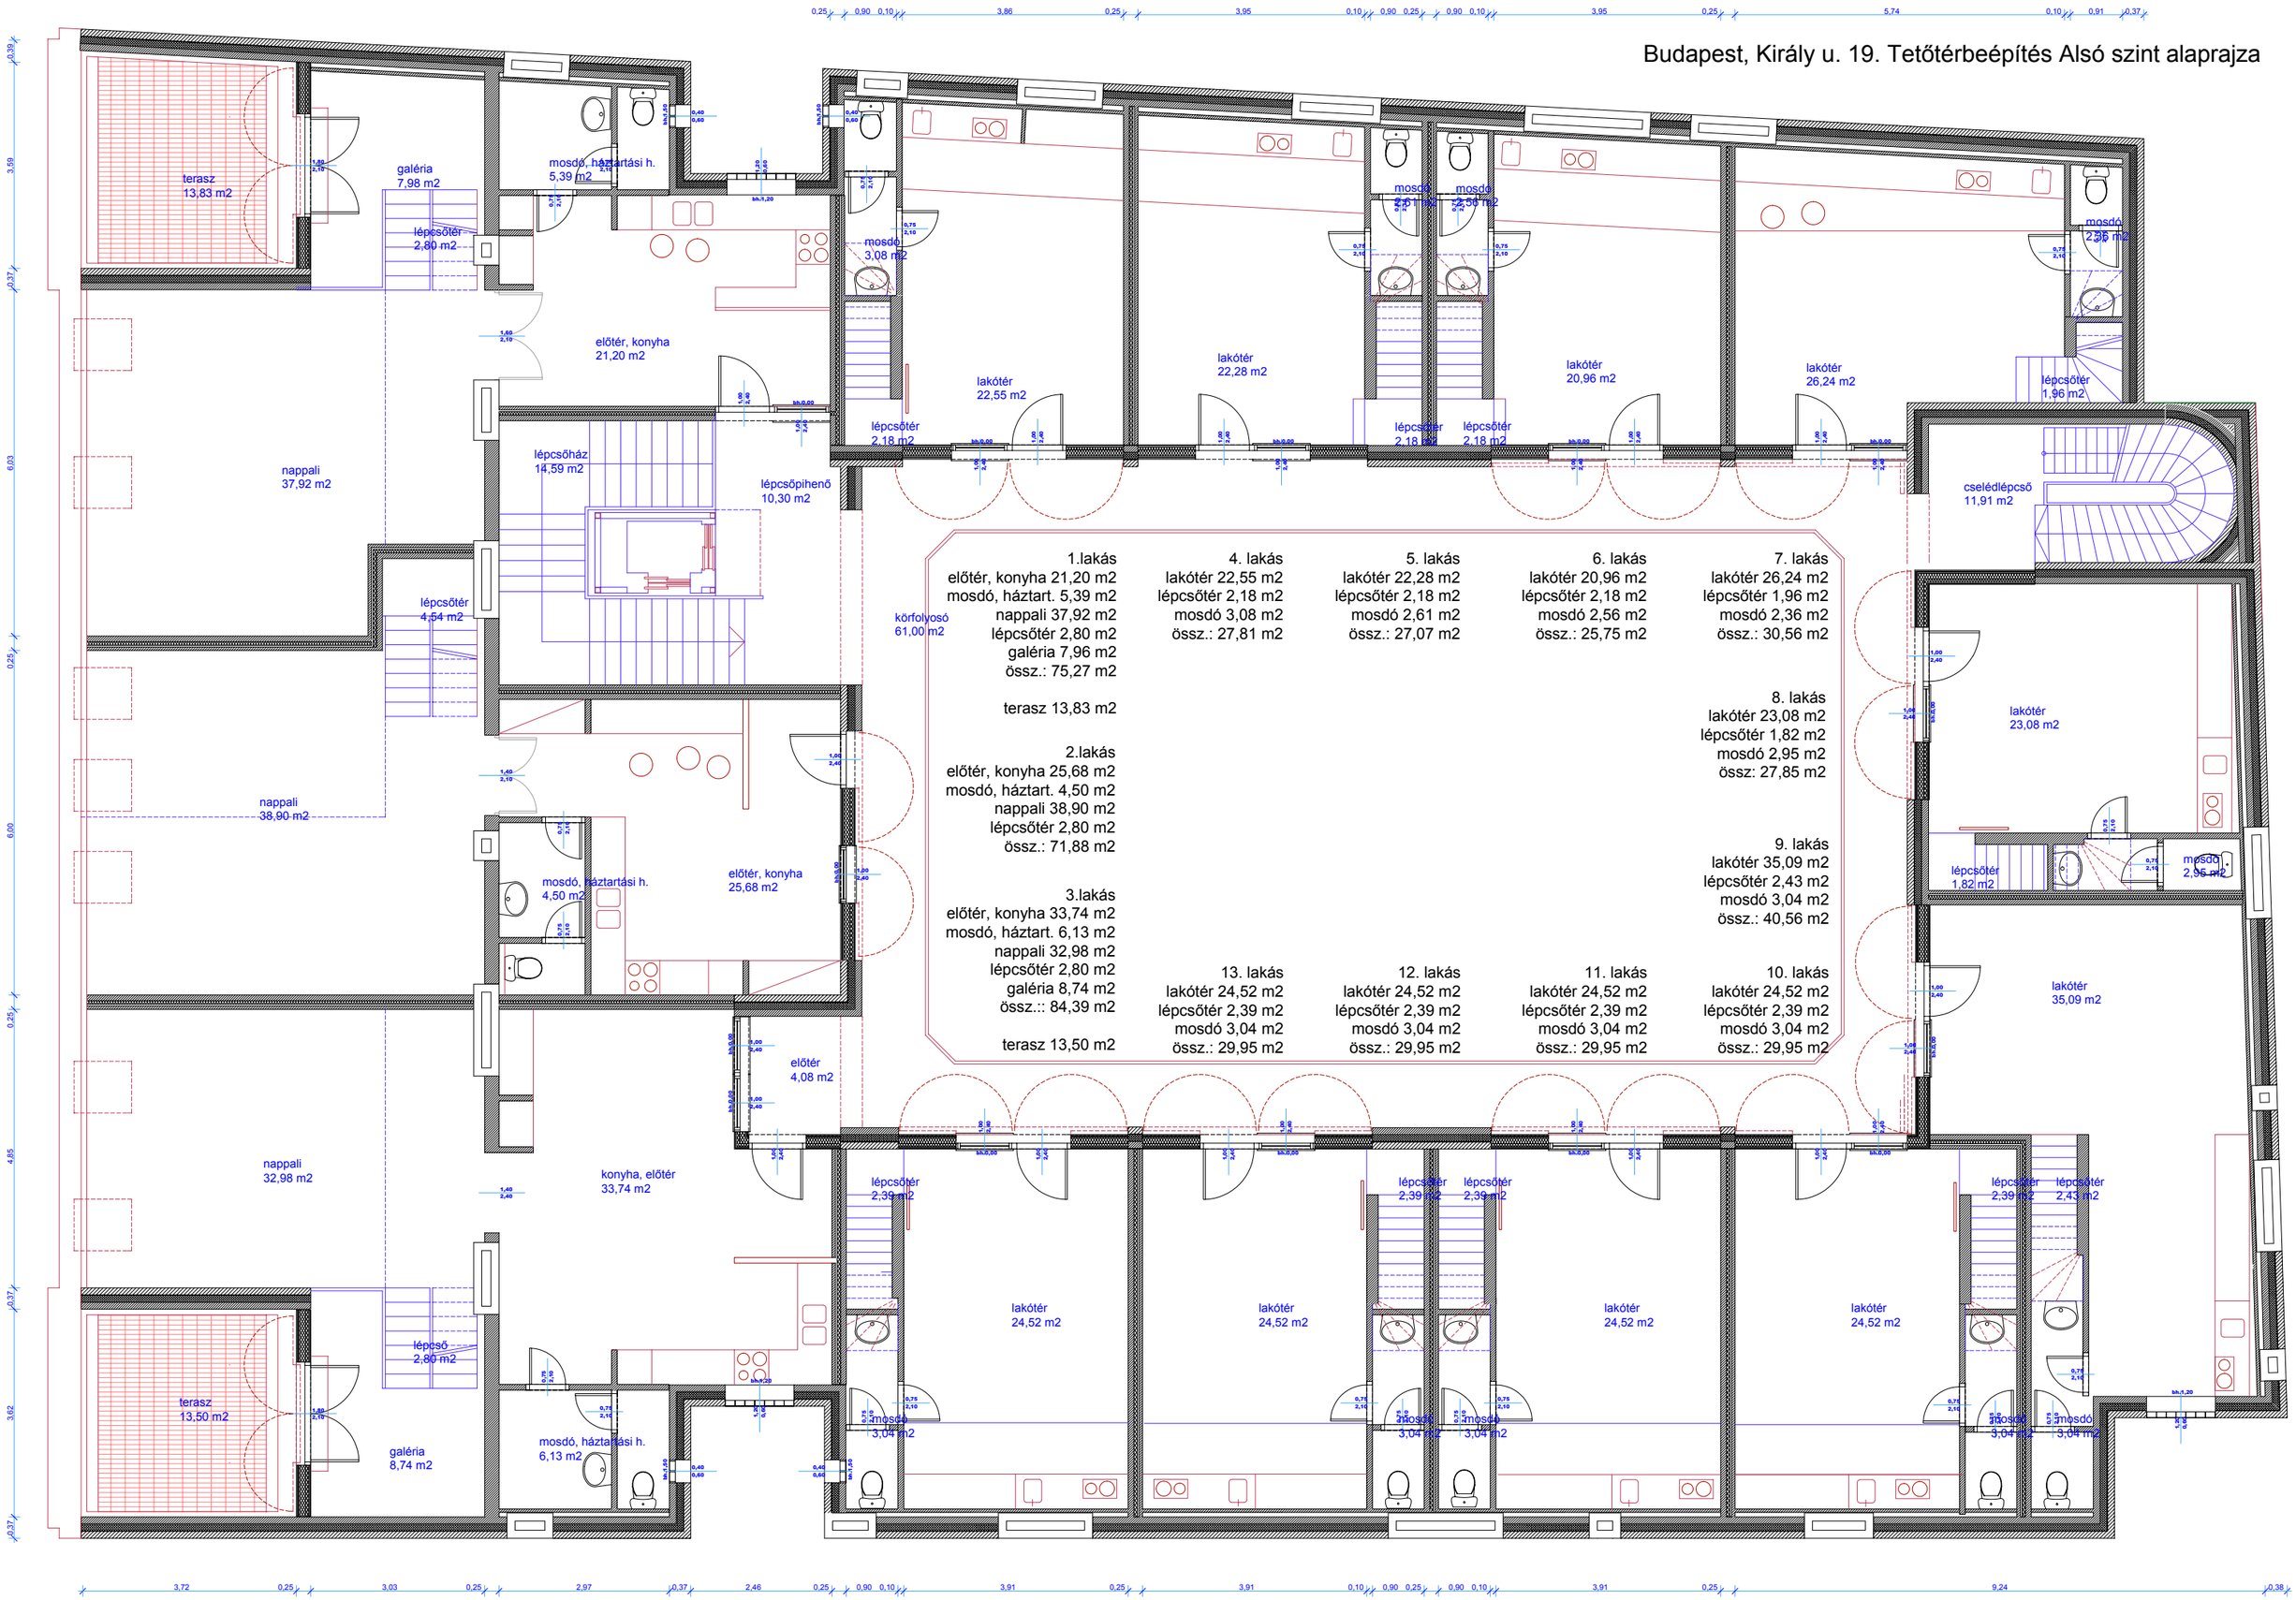Budapest, Király u. 19. Tetőtérbeépítés Alsó szint alaprajza