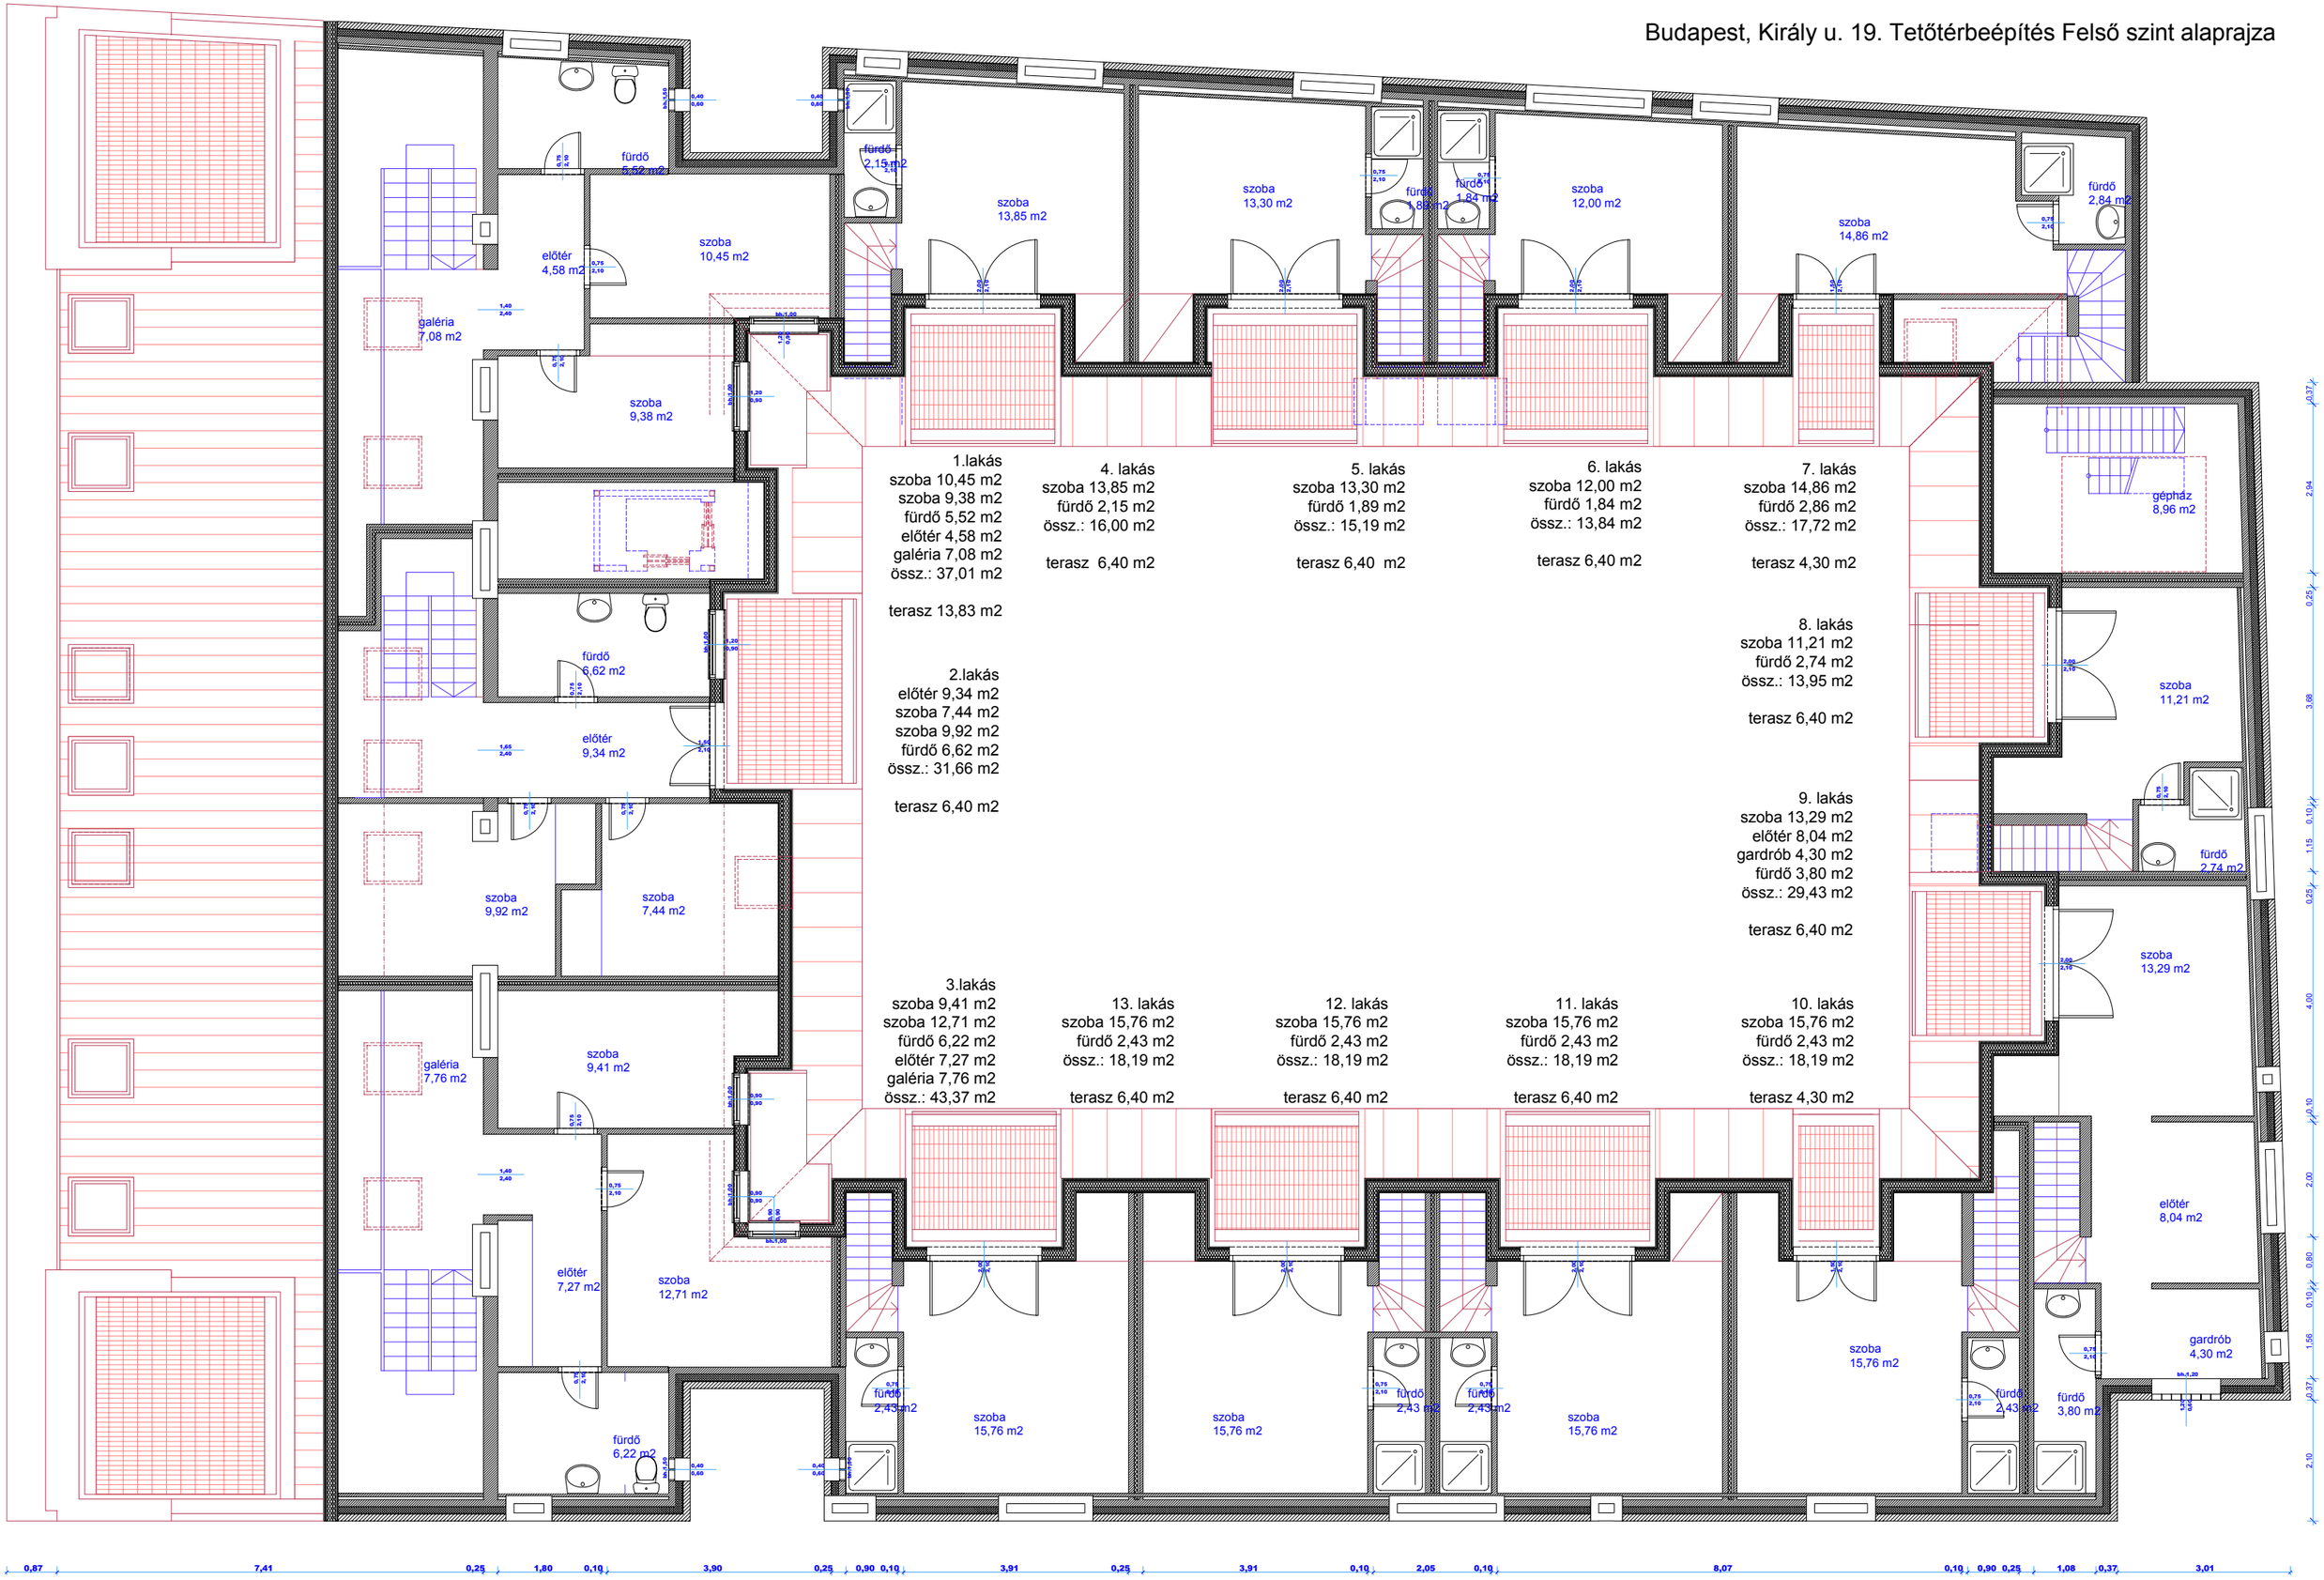Budapest, Király u. 19. Tetőtérbeépítés Felső szint alaprajza